


ROOMINESS GARDEN [ルーミネスガーデン]

C TYPE	2LDK
住居専有面積	70.00㎡ (21.17坪) バルコニー面積 8.63㎡

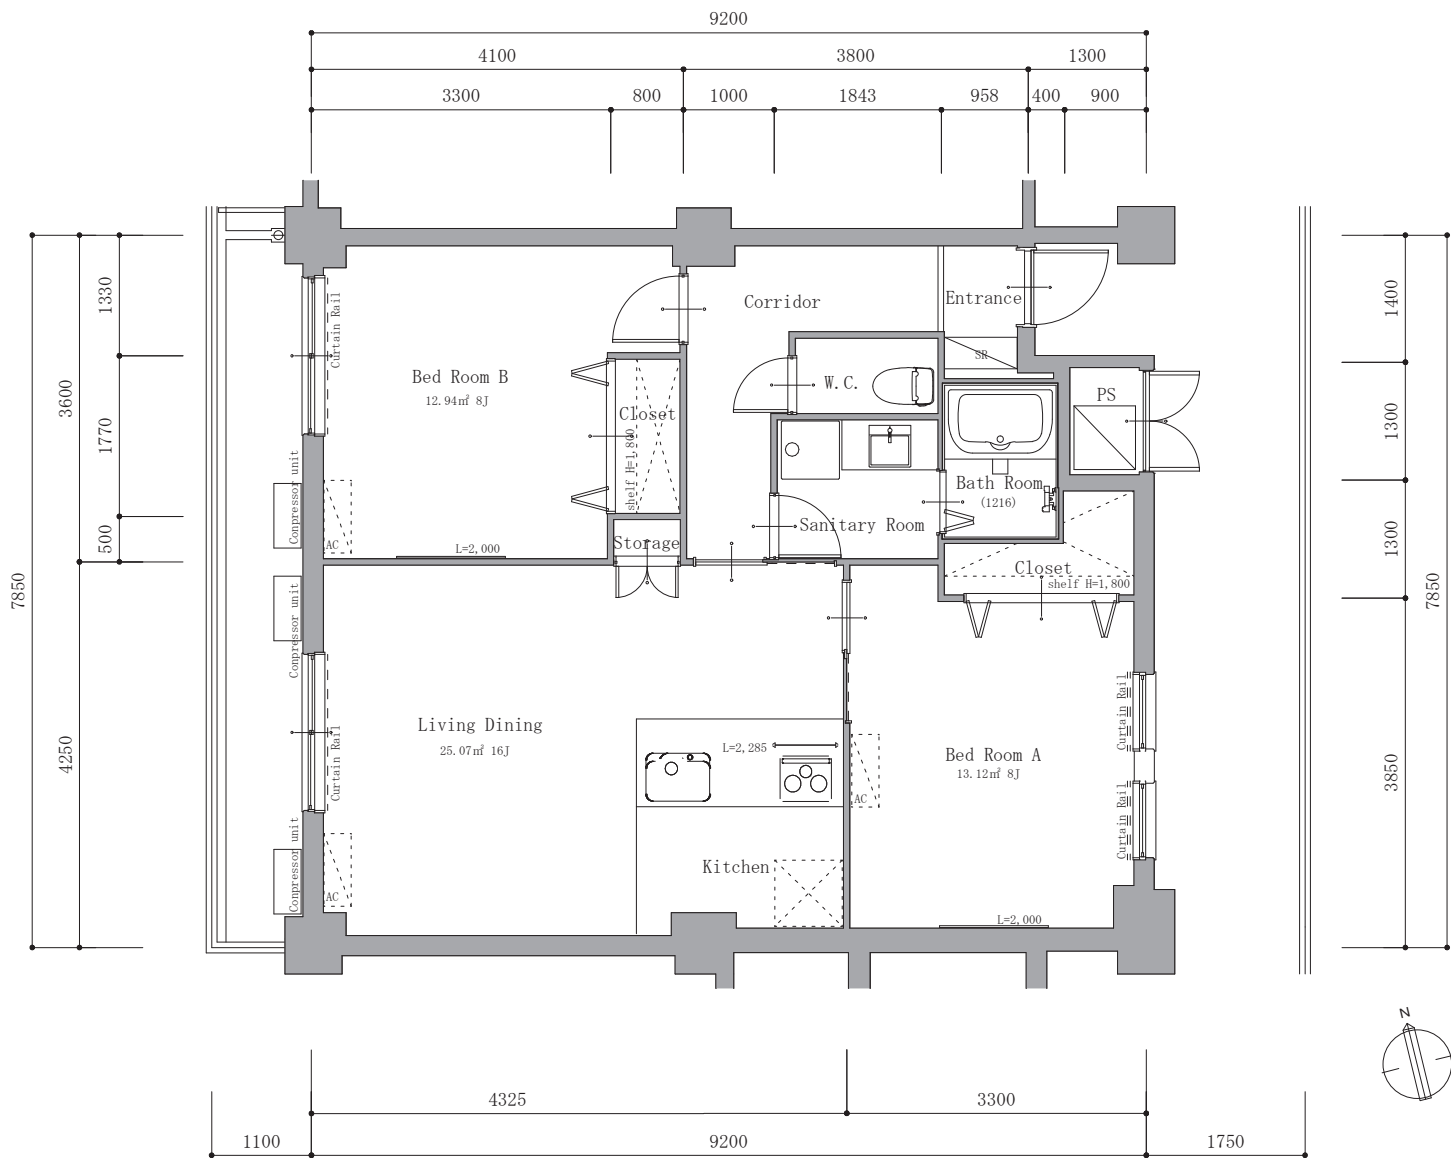

■ C TYPE PLAN

住居専有面積	70.00㎡ (21.17坪)	バルコニー面積	8.63㎡
--------	-----------------	---------	-------

- | | | |
|-------------------|----------|---------------|
| BS・CS (110°) アンテナ | 光インターネット | モニター付きインターフォン |
| 宅配ボックス | 24時間換気 | オール電化 |
| 温水洗浄便座 | ディンプルキー | 防犯カメラ |

その他の設備：ペアガラス/ワイドスイッチ/全室フローリング/オートバス/システムキッチン/食器洗浄乾燥機
IH 調理器具/システムドレッサー/エアコン